


# ÚP MLADĚJOV NA MORAVĚ

## VÝKRES KONCEPCE

### TECHNICKÉ INFRASTRUKTURY

#### VODNÍ HOSPODÁŘSTVÍ

1 : 5000

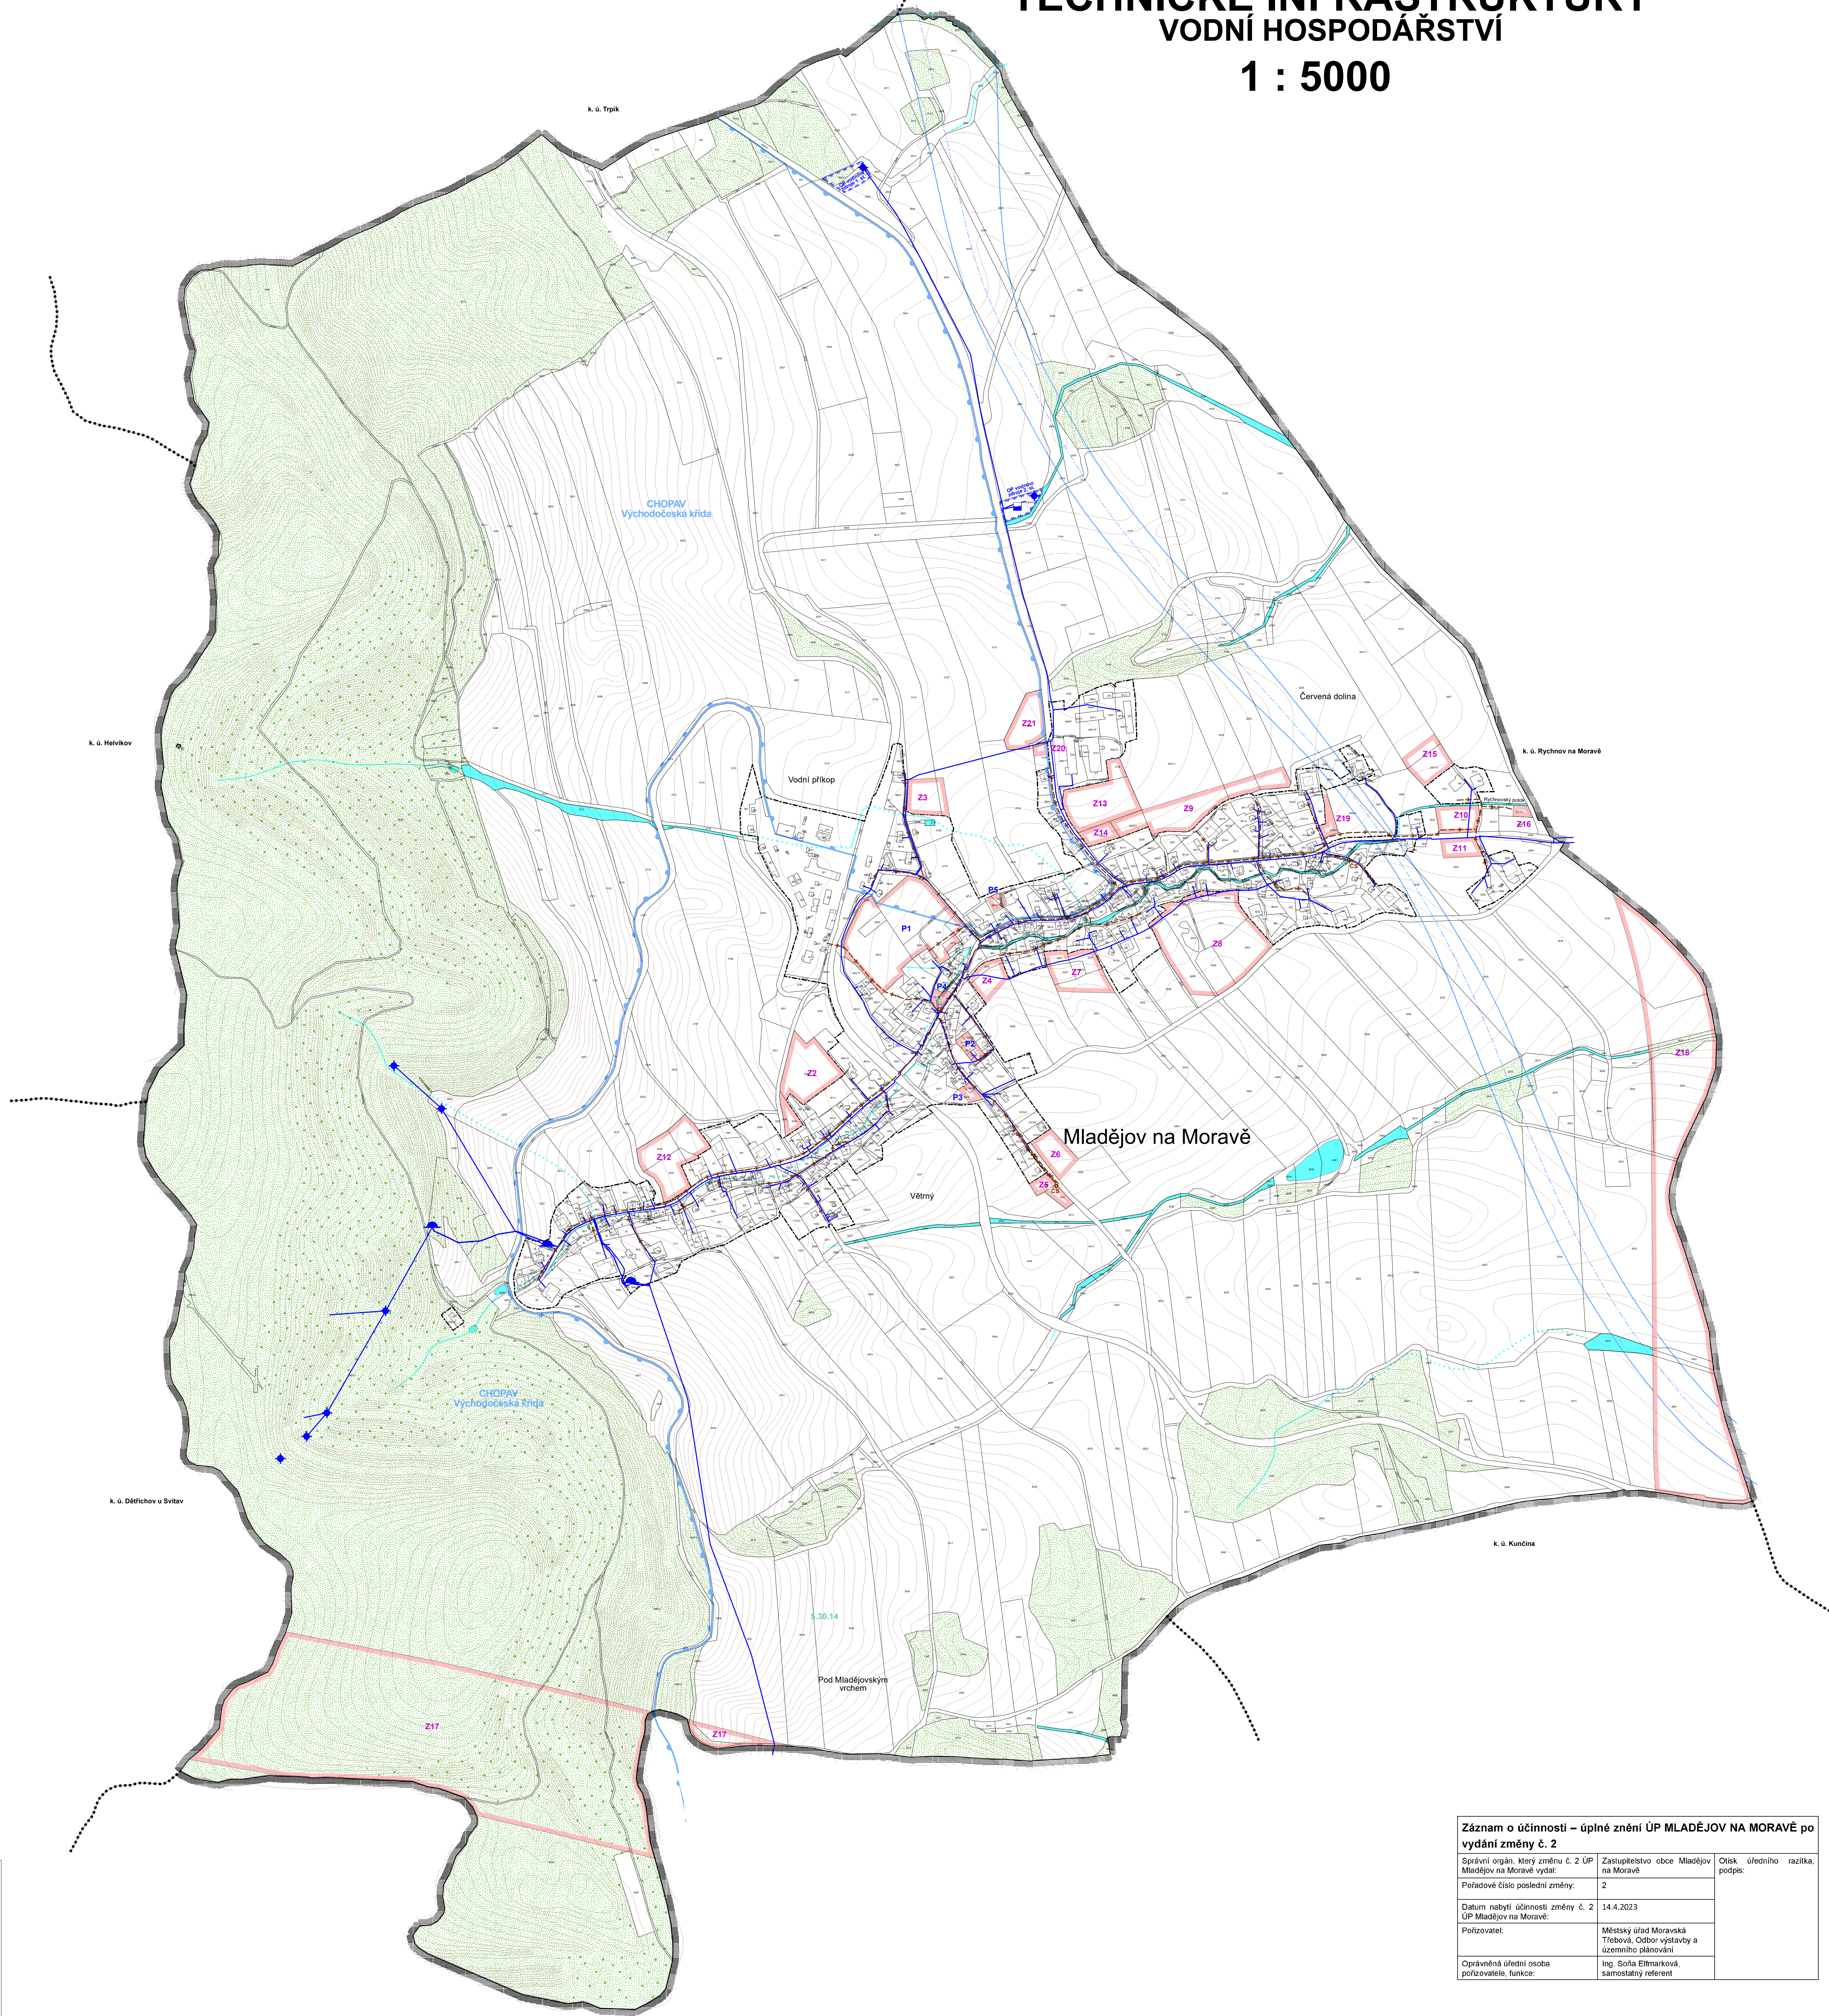

**Legenda:**

Stav	Název
[Symbol]	hranice řešeného území
[Symbol]	hranice katastrálních území, navazujících k. ú.
[Symbol]	zastavěné území k 30.9.2021
[Symbol]	zastavěné plochy
[Symbol]	plochy přestavby
[Symbol]	trasa vodovodu
[Symbol]	trasa vodní zdroj
[Symbol]	vodojem
[Symbol]	automatická tlaková stanice (ATS)
[Symbol]	hranice ochranného pásma vodního zdroje
[Symbol]	trasa kanalizace splaškové - gravitační
[Symbol]	trasa kanalizace splaškové - tlakové
[Symbol]	čp
[Symbol]	čerpací stanice odpadních vod
[Symbol]	hranice CHOPAV Východočeská křída
[Symbol]	územní ochrana trasy kanálu D-O-L
[Symbol]	vodní plochy a teky
[Symbol]	plochy lesů hospodářských
[Symbol]	plochy lesů zvláštního určení

**Záznam o účinnosti – úplné znění ÚP MLADĚJOV NA MORAVĚ po vydání změny č. 2**

Správní orgán, který změnu č. 2 ÚP Mladějov na Moravě vydal:	Zastupitelstvo obce Mladějov na Moravě	Otisk úředního podpisu:
Pořadové číslo poslední změny:	2	
Datum nabytí účinnosti změny č. 2 ÚP Mladějov na Moravě:	14.4.2023	
Porizovatel:	Městský úřad Moravská Třebová, Odbor výstavby a územního plánování	
Oprávněná úřední osoba pořizovatele, funkce:	Ing. Soňa Elmariková, samostatný referent	

**Úplné znění po vydání změny č. 2 ÚP**

Hlavní projektant: Ing. arch. Pavel Tománek	DIGITÁLNÍ ZPRACOVÁNÍ A TISK				
Vypracoval: Vodní hosp. / Elektrovozvody / Plynovody / ZPF / ÚSES	Ing. arch. P. Tománek	Ing. Kozla / A. Látko	Ing. arch. P. Tománek	plevařský	plevařský
Investor: Obec Mladějov na Moravě	PROJEKT PARDUBICE				
Území: k. ú. Mladějov na Moravě	ÚP MLADĚJOV NA MORAVĚ				
Formát: A2.3a	Měřítko: 1 : 5 000	Stupeň: ÚPO	Datum: 02/2023	Zak. číslo: 20822	Číslo: 1
VÝKRES KONCEPCE TECHNICKÉ INFRASTRUKTURY - VODNÍ HOSPODÁŘSTVÍ					