


ÚP MLADĚJOV NA MORAVĚ

VÝKRES KONCEPCE TECHNICKÉ INFRASTRUKTURY ENERGETIKA, TELEKOMUNIKACE

1 : 5000

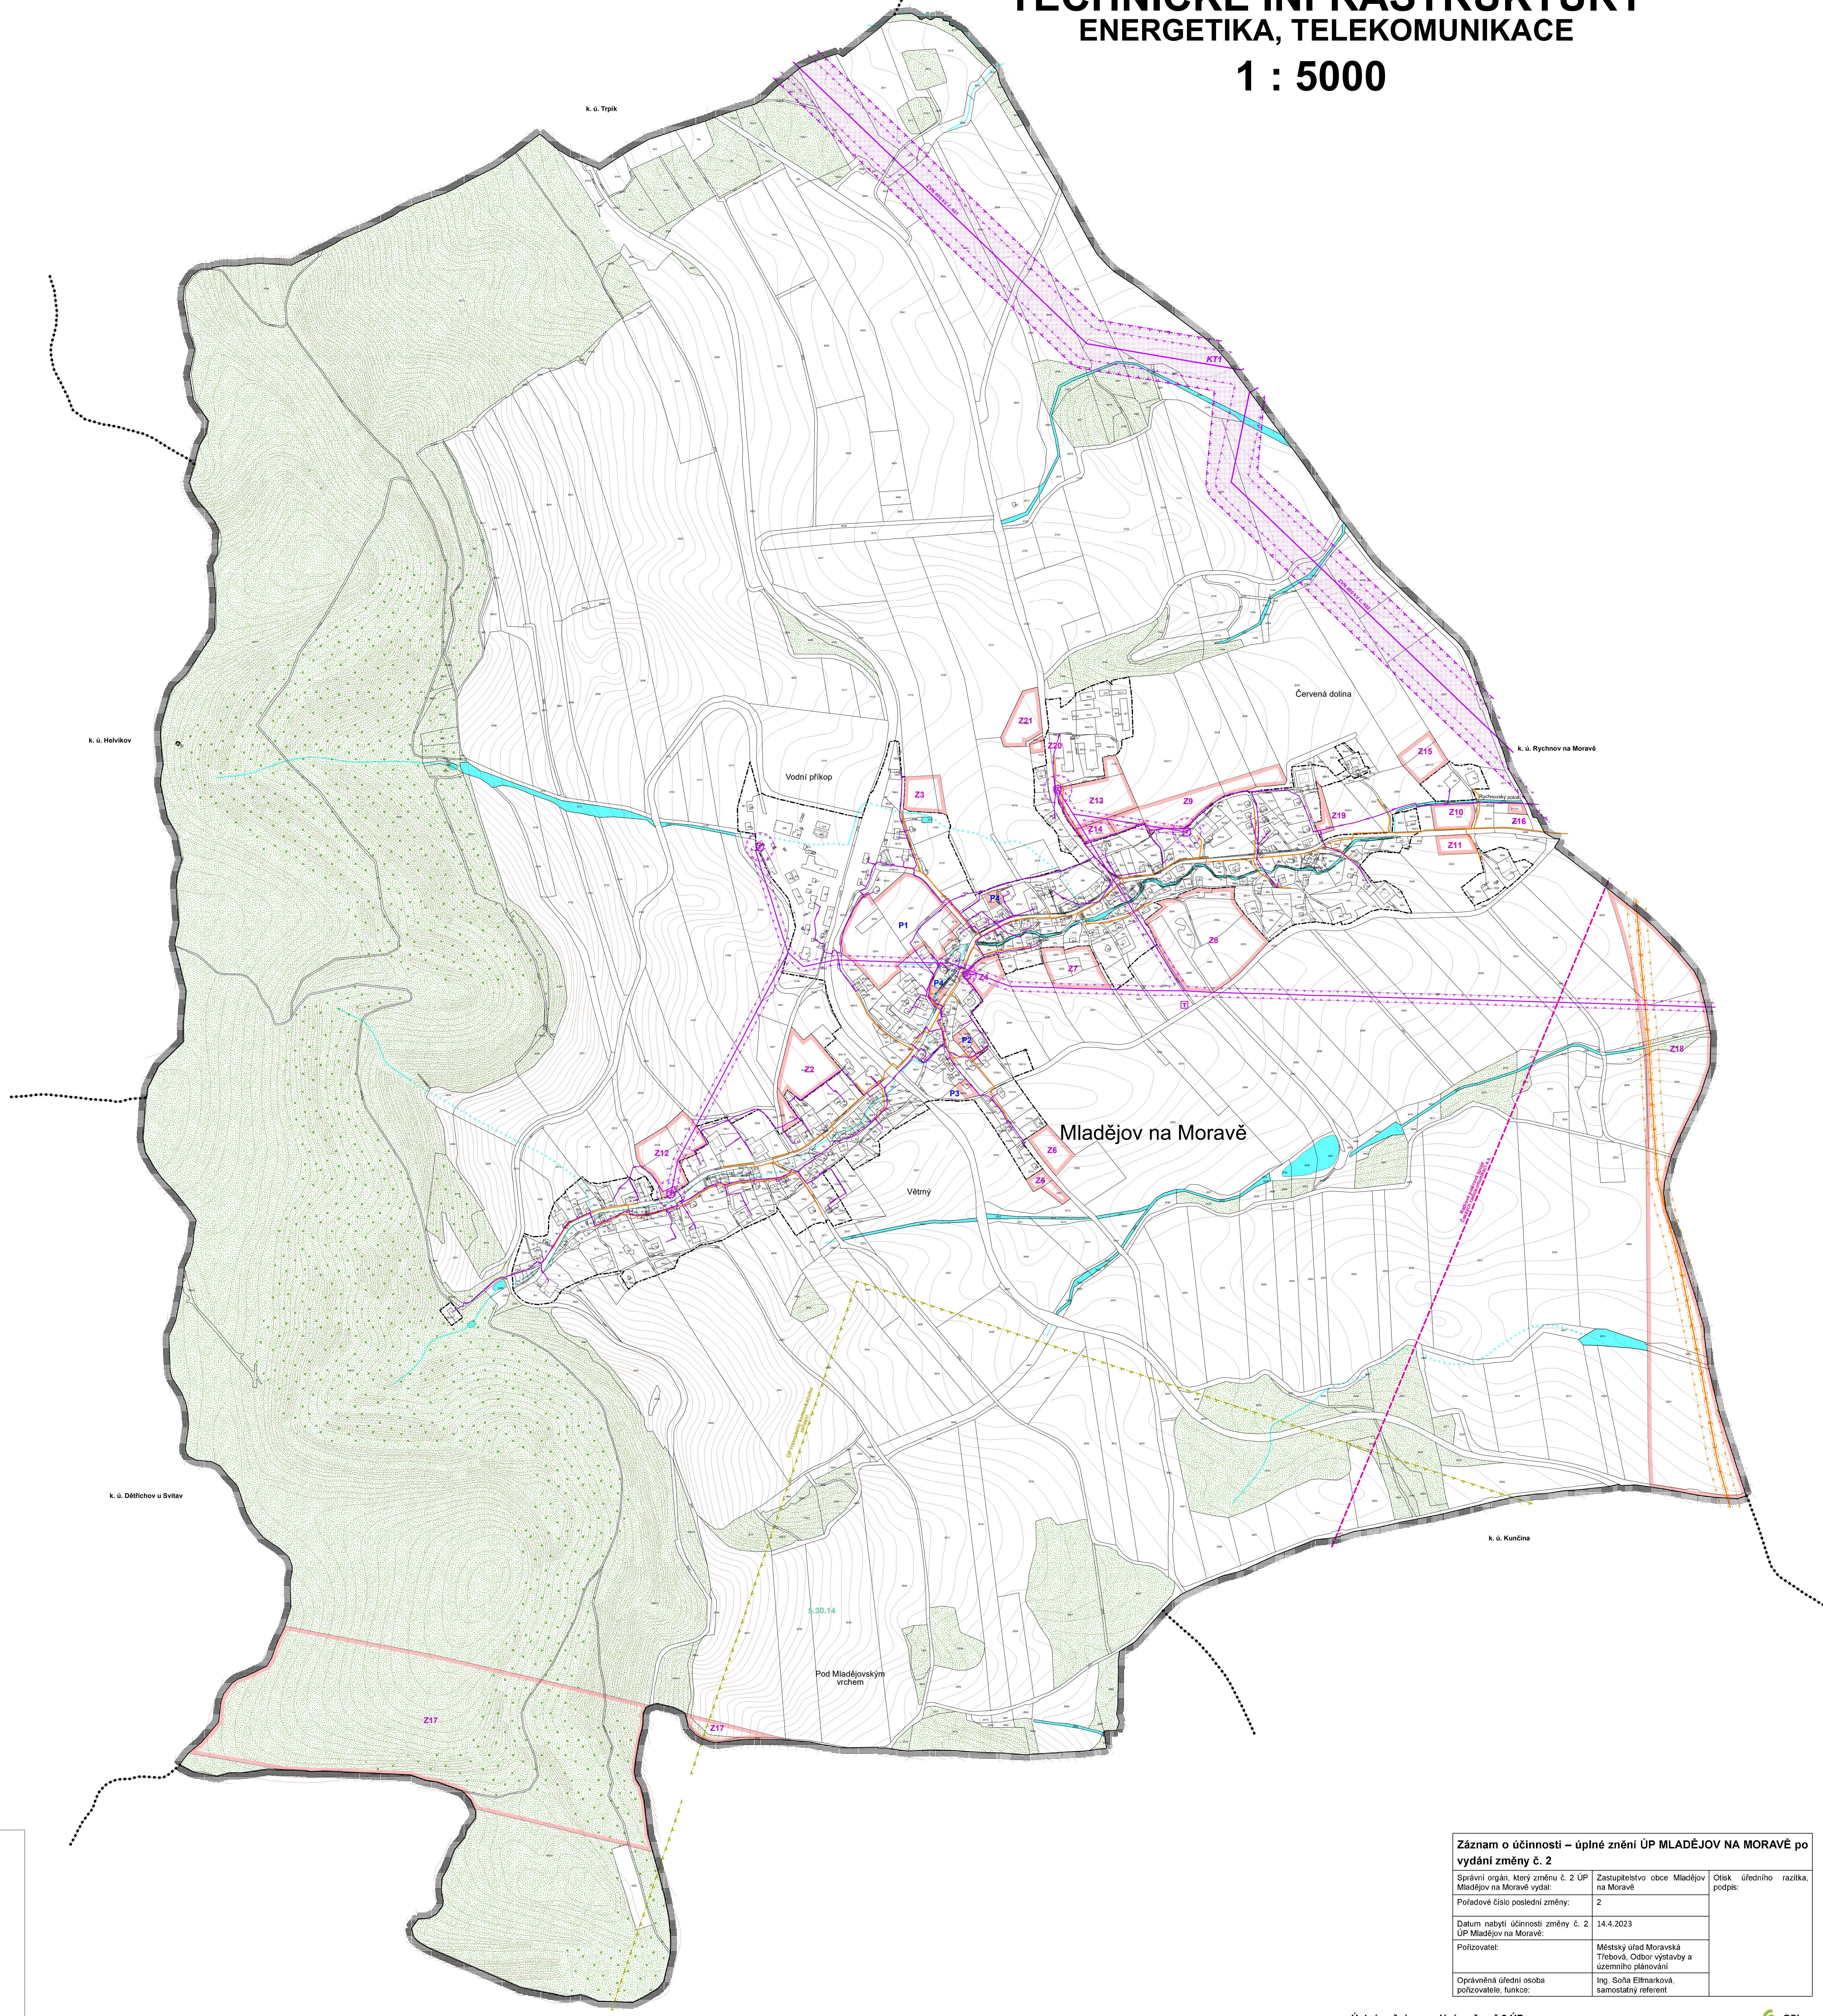

Legenda:

Stav	Název	Symbol
-----	hranice federálního území	[Symbol]
-----	hranice katastrálních území, navazujících k. ú.	[Symbol]
-----	zastavěné území k 30.9.2021	[Symbol]
-----	Z1 zastavěné plochy	[Symbol]
-----	P1 plochy přestavby	[Symbol]
-----	trasa VTL plynovodu	[Symbol]
-----	trasa STL plynovodu	[Symbol]
-----	hranice bezpečnostního pásma VTL plynovodu	[Symbol]
-----	hranice ochranného pásma VTL plynovodu	[Symbol]
-----	trasa vrchního vedení VN, ZVN	[Symbol]
-----	trafostanice	[Symbol]
-----	hranice ochranného pásma vrchního vedení VN, ZVN	[Symbol]
-----	koridor pro dvojité vedení 400 kV (Týnec - Krasikov a Krasikov - Proseč) - E15 dle PUR ČR	[Symbol]
-----	hranice ochranného pásma trafostanice	[Symbol]
-----	místní telekomunikační síť - CETIN, a.s.	[Symbol]
-----	hranice ochranného pásma vojenského komunikačního zařízení	[Symbol]
-----	radiové směrové spoje	[Symbol]
-----	vodní plochy a teky	[Symbol]
-----	plochy lesů hospodářských	[Symbol]
-----	plochy lesů zvláštního určení	[Symbol]

Záznam o účinnosti – úplné znění ÚP MLADĚJOV NA MORAVĚ po vydání změny č. 2

Správní orgán, který změnu č. 2 ÚP Mladějov na Moravě vydal:	Zastupitelstvo obce Mladějov na Moravě	Otisk úředního podpisu:
Pořadové číslo poslední změny:	2	
Datum nabytí účinnosti změny č. 2 ÚP Mladějov na Moravě:	14.4.2023	
Porizovatel:	Městský úřad Moravská Třebová, Odbor výstavby a územního plánování	
Oprávněná úřední osoba porizovatele, funkce:	Ing. Soňa Elmarková, samostatný referent	

Úplné znění po vydání změny č. 2 ÚP

Hlavní projektant:	Ing. arch. Pavel Tománek	DIGITÁLNÍ ZPRACOVÁNÍ A TISK	GPlus
Vypracoval:	Vodní hosp. Elektrovozvody Plynovody ZPF ÚSES		
Ing. arch. P. Tománek	plevzato Ing. Kozla A. Látko	plevzato Ing. arch. P. Tománek	plevzato Ing. Basová
Investor:	Obec Mladějov na Moravě		
Území:	k. ú. Mladějov na Moravě		
Formát:	A2.3b		
Měřítko:	1 : 5 000		
Stupeň:	ÚPO		
Datum:	02/2023		
Zak. číslo:	208/22		
Číslo:			

ÚP MLADĚJOV NA MORAVĚ
VÝKRES KONCEPCE TECHNICKÉ INFRASTRUKTURY - ENERGETIKA, TELEKOMUNIKACE